

ET HUS

21981


Brutto etageareal: 181 m²
 Skur: 17 m²
 Overdækning: 17,3 m²

Facadehøjde: 2950 mm
 Taghøjde: 4000 mm
 Taghældning: 1,5 °
 Udv. beklædning: 28 mm fyr profil, lodret
 Udv. beklædning farve: Sort


9315

12666

1873
 323
 11721
 9526

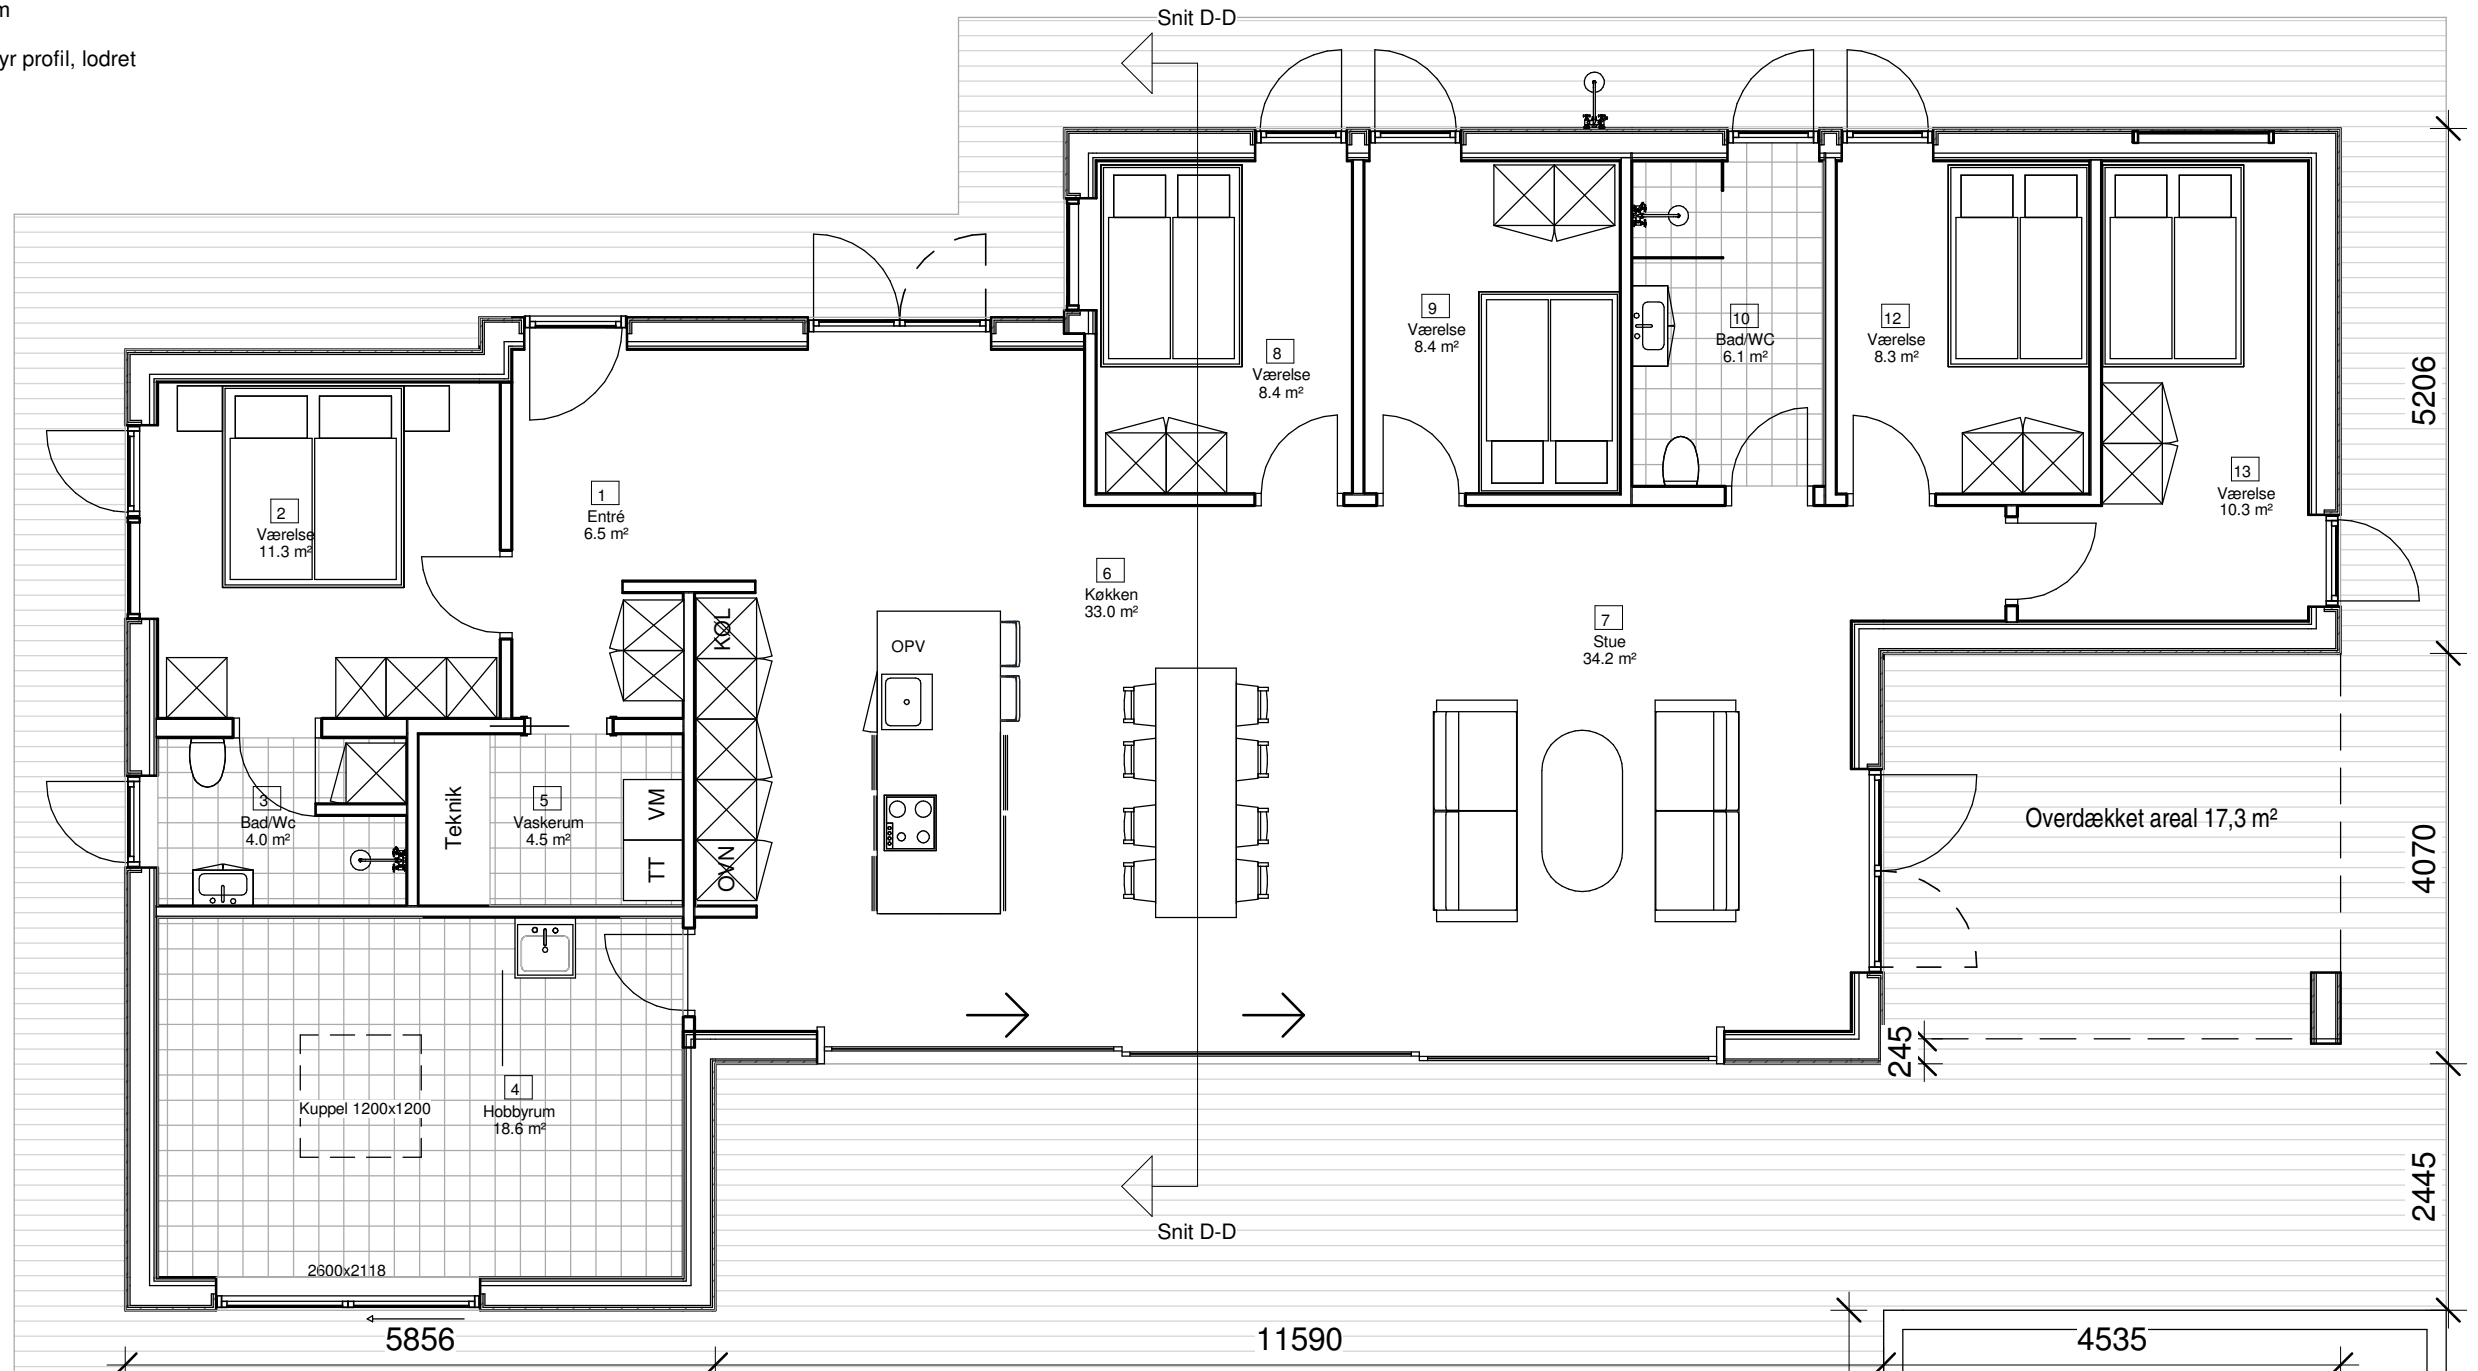

5206
 4070
 2445

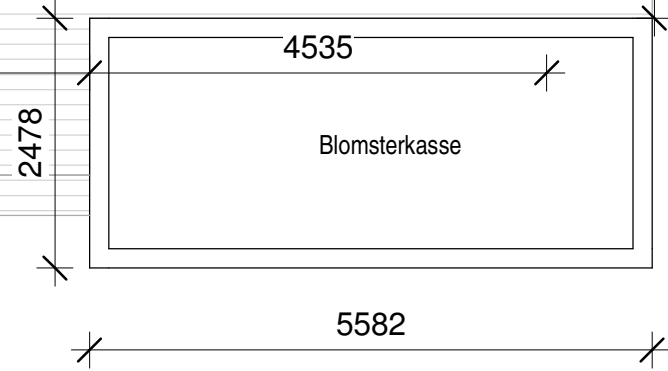

Sags nr.: 11002	E T H U S		Kronprisenessgade 14 1306 København K Tlf.: 71969691 Mail: info@et-hus.dk	
Bygherre: Mai-Britt Wolthers				
Byggeadresse: Jacobslystvej 35, 3250 Gilleleje				
Matr. nr.: Matr. nr.				
Titel: Grundplan		Tegn. nr.: M02	Mål: 1 : 75	
Dato: 15.12.16	Int.: NLY	Rev. Dato:	/	/

Alle rettigheder til det viste produkt og tegninger tilhører ET Hus Aps